

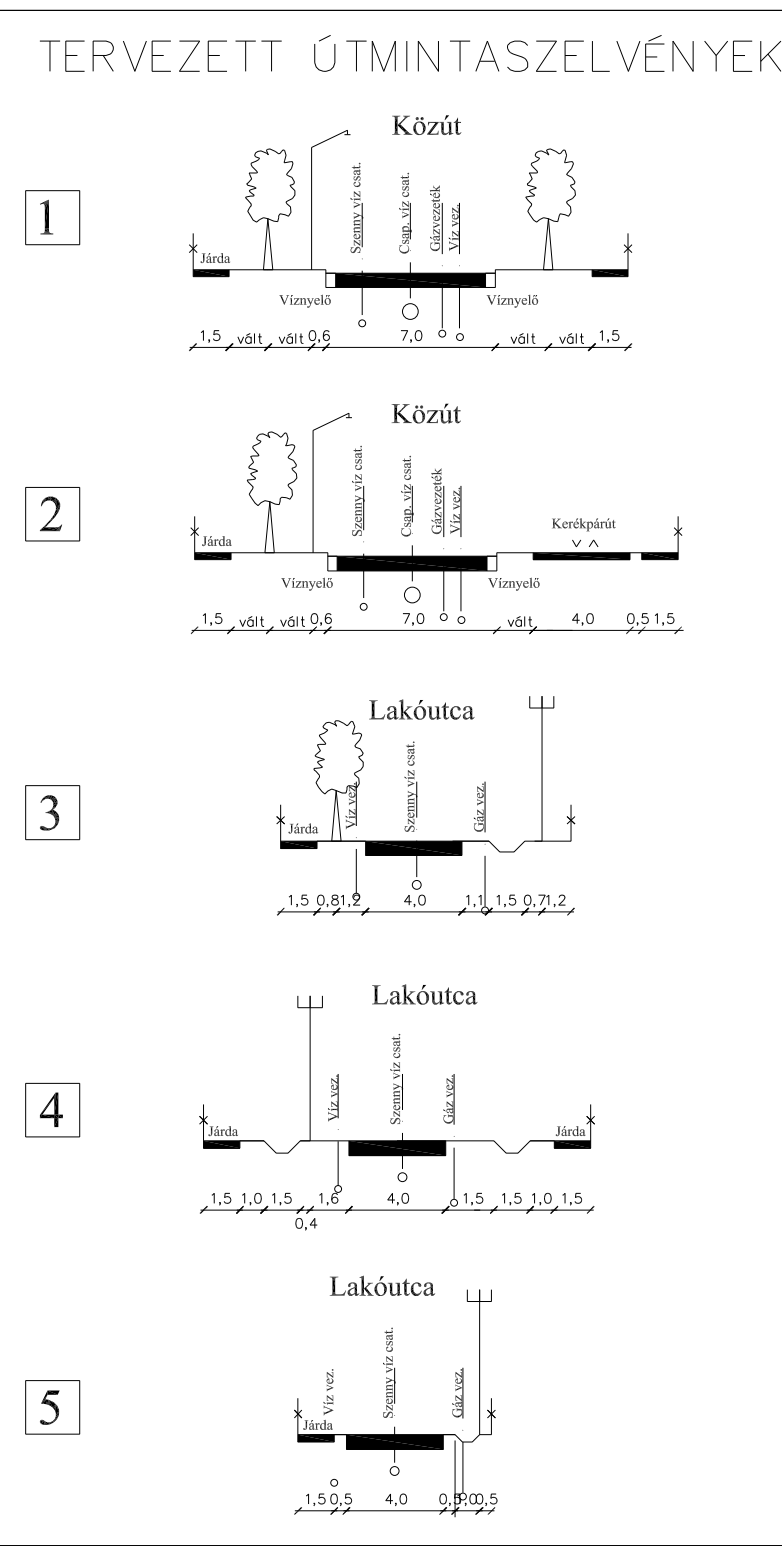


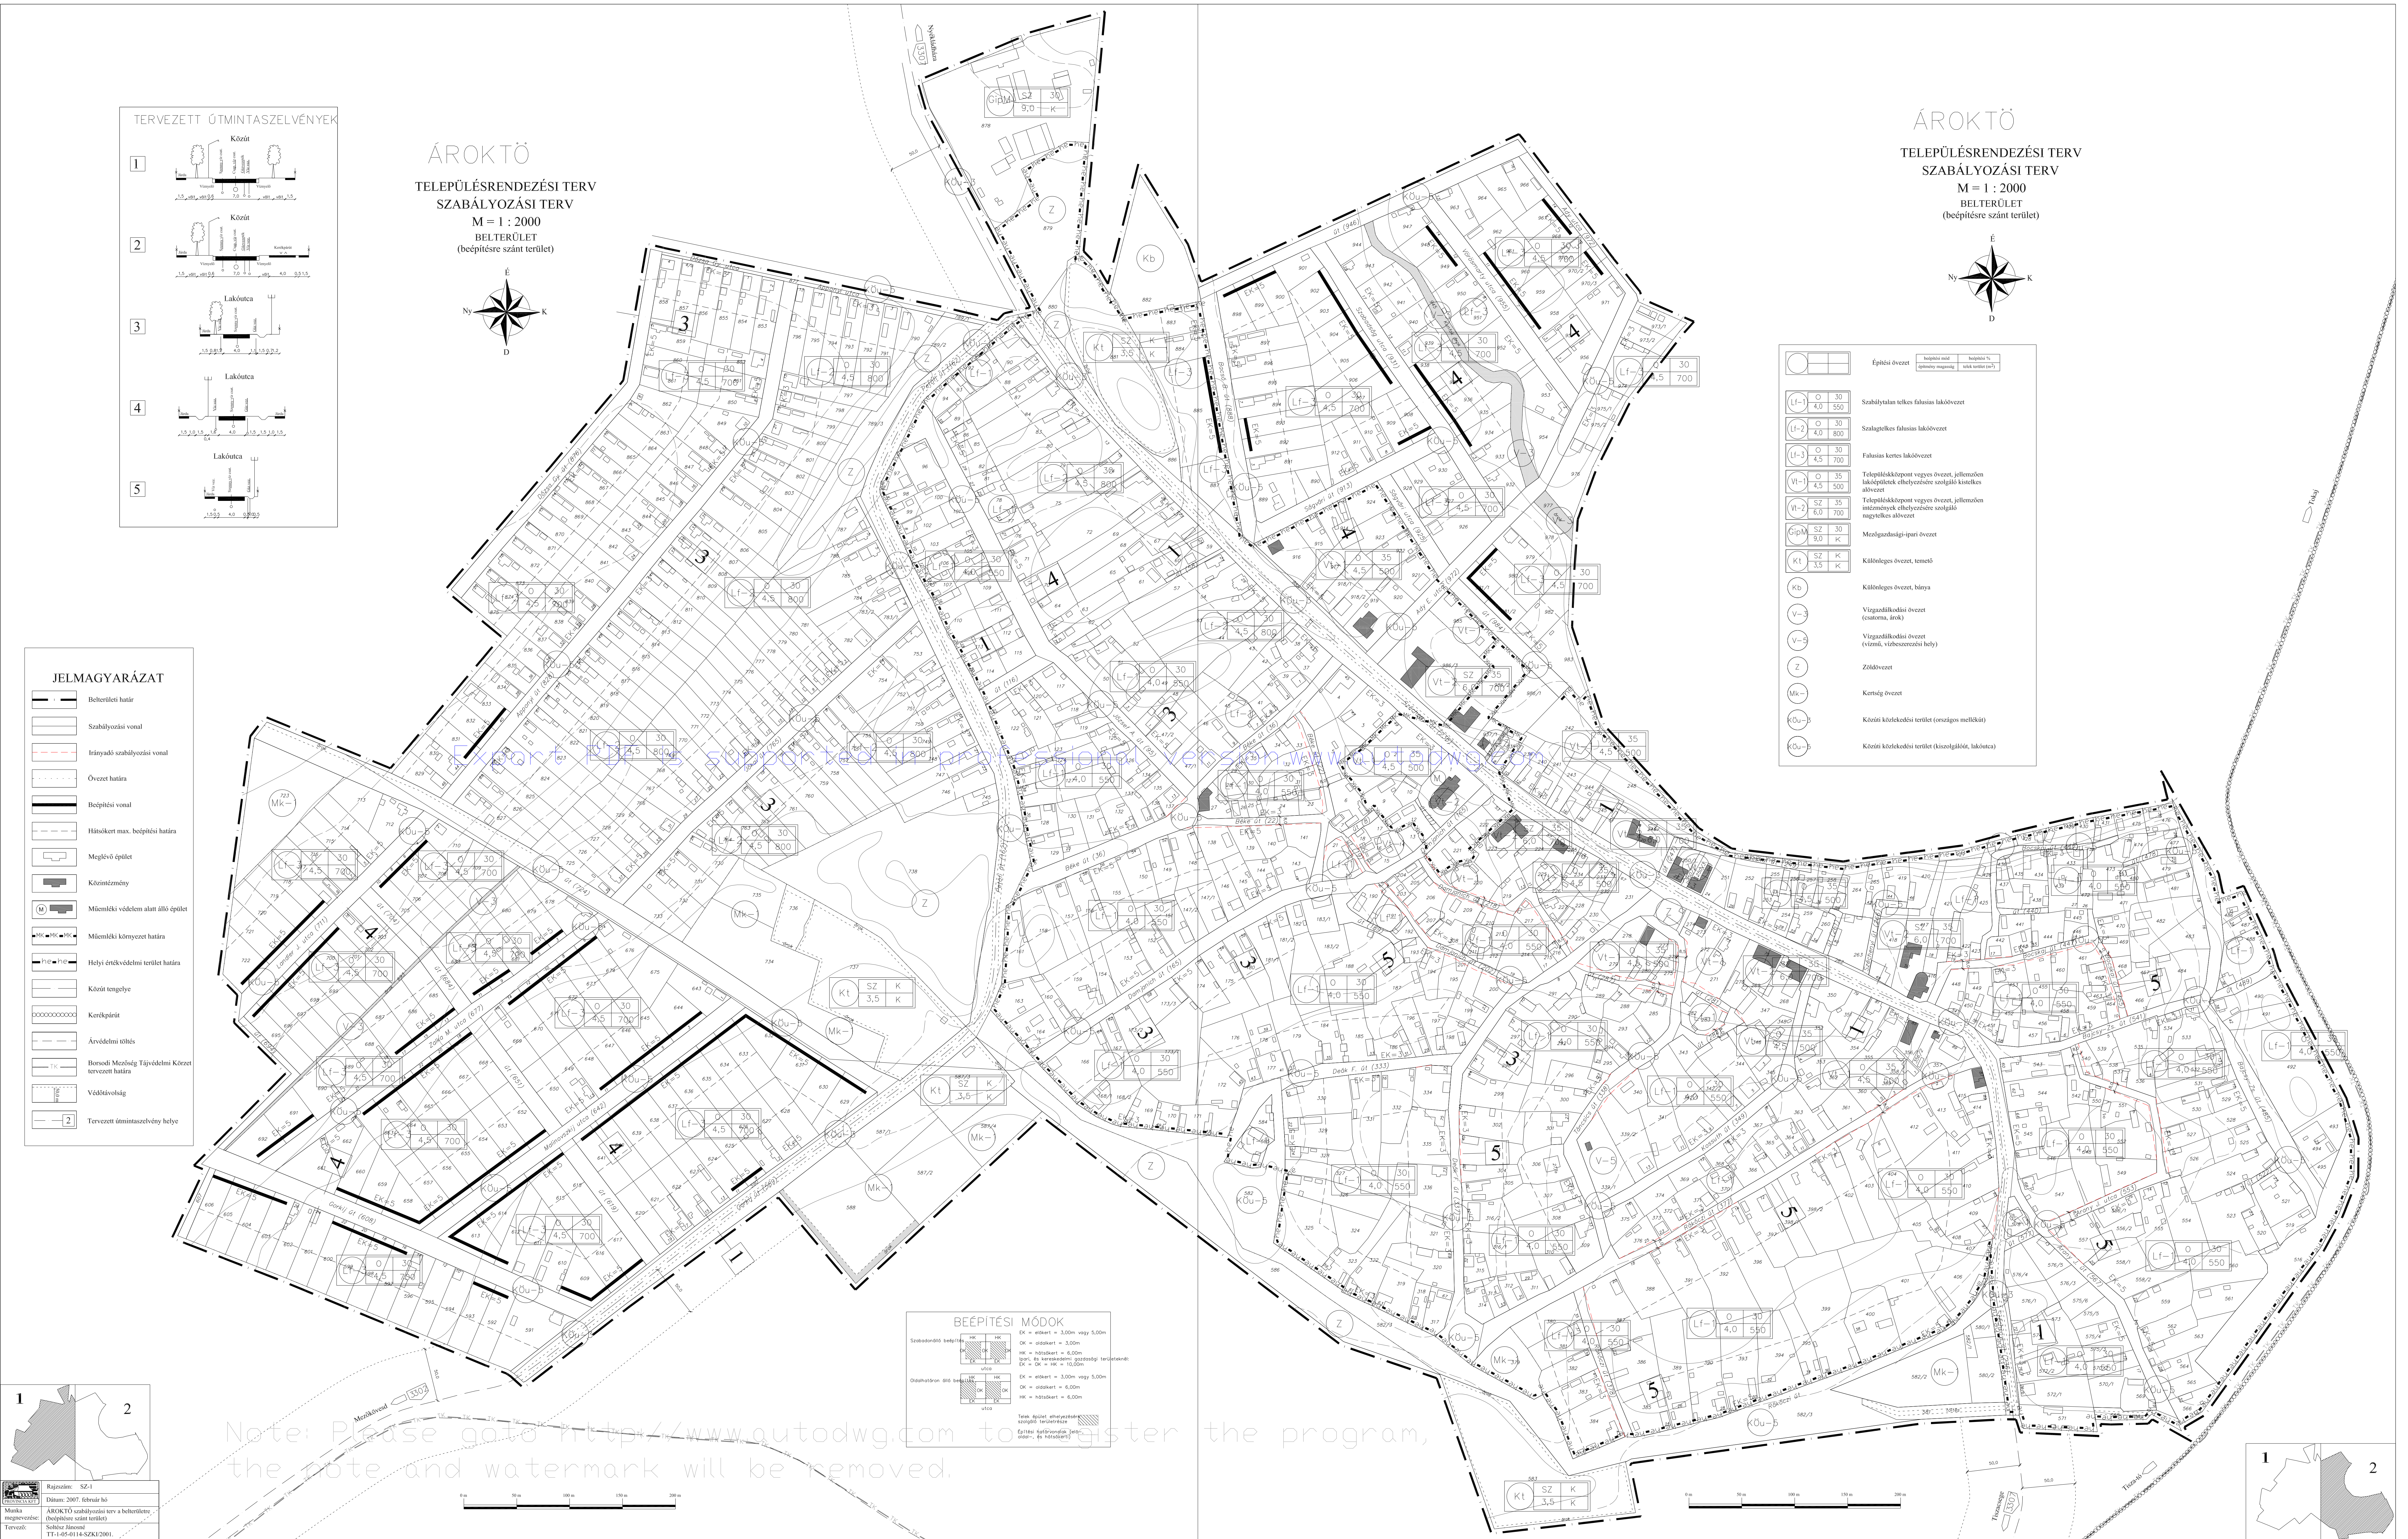


ÁROKTŐ
TELEPÜLÉSRENDÉZÉSI TERV
SZABÁLYOZÁSI TERV
M = 1 : 2000
BELTERÜLET
(beépítésre szánt terület)

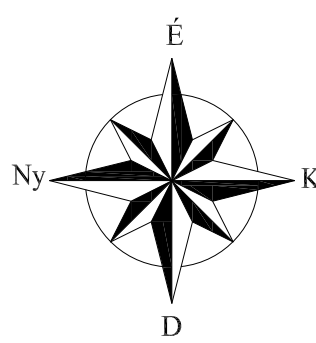

ÁROKTŐ

TELEPÜLÉSRENDÉZÉSI TERV
SZABÁLYOZÁSI TERV
M = 1 : 2000
BELTERÜLET
(beépítésre szánt terület)

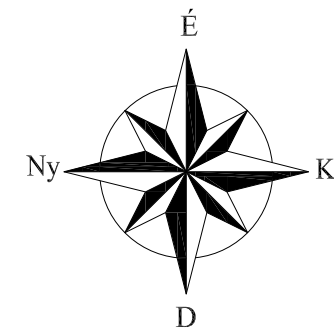


JELMAGYARÁZAT
Belterületi határ
Szabályozási vonal
Irányadó szabályozási vonal
Övezet határa
Beépítési vonal

BÉPÍTÉSI MÓDOK
szabványosított beépítés
