

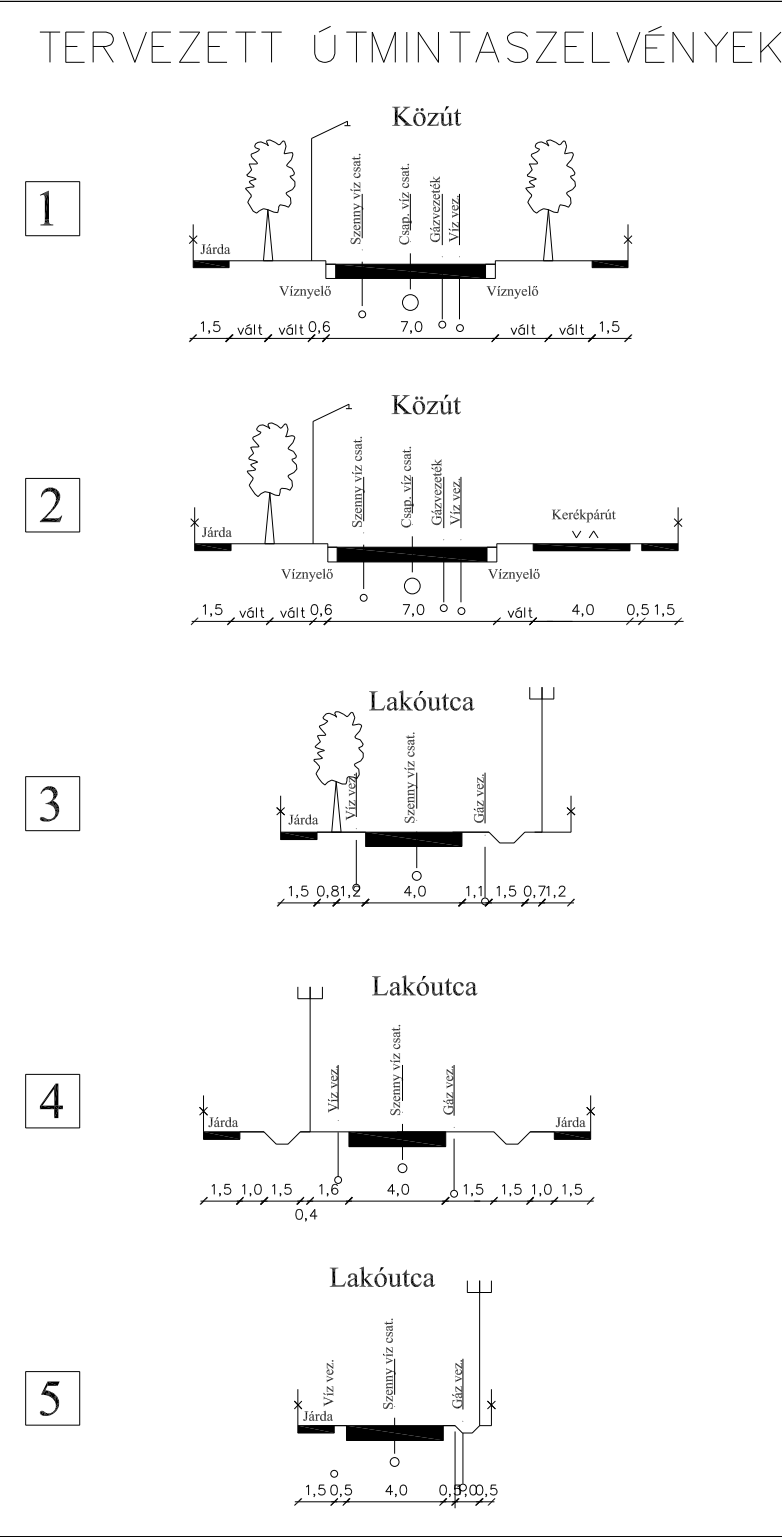


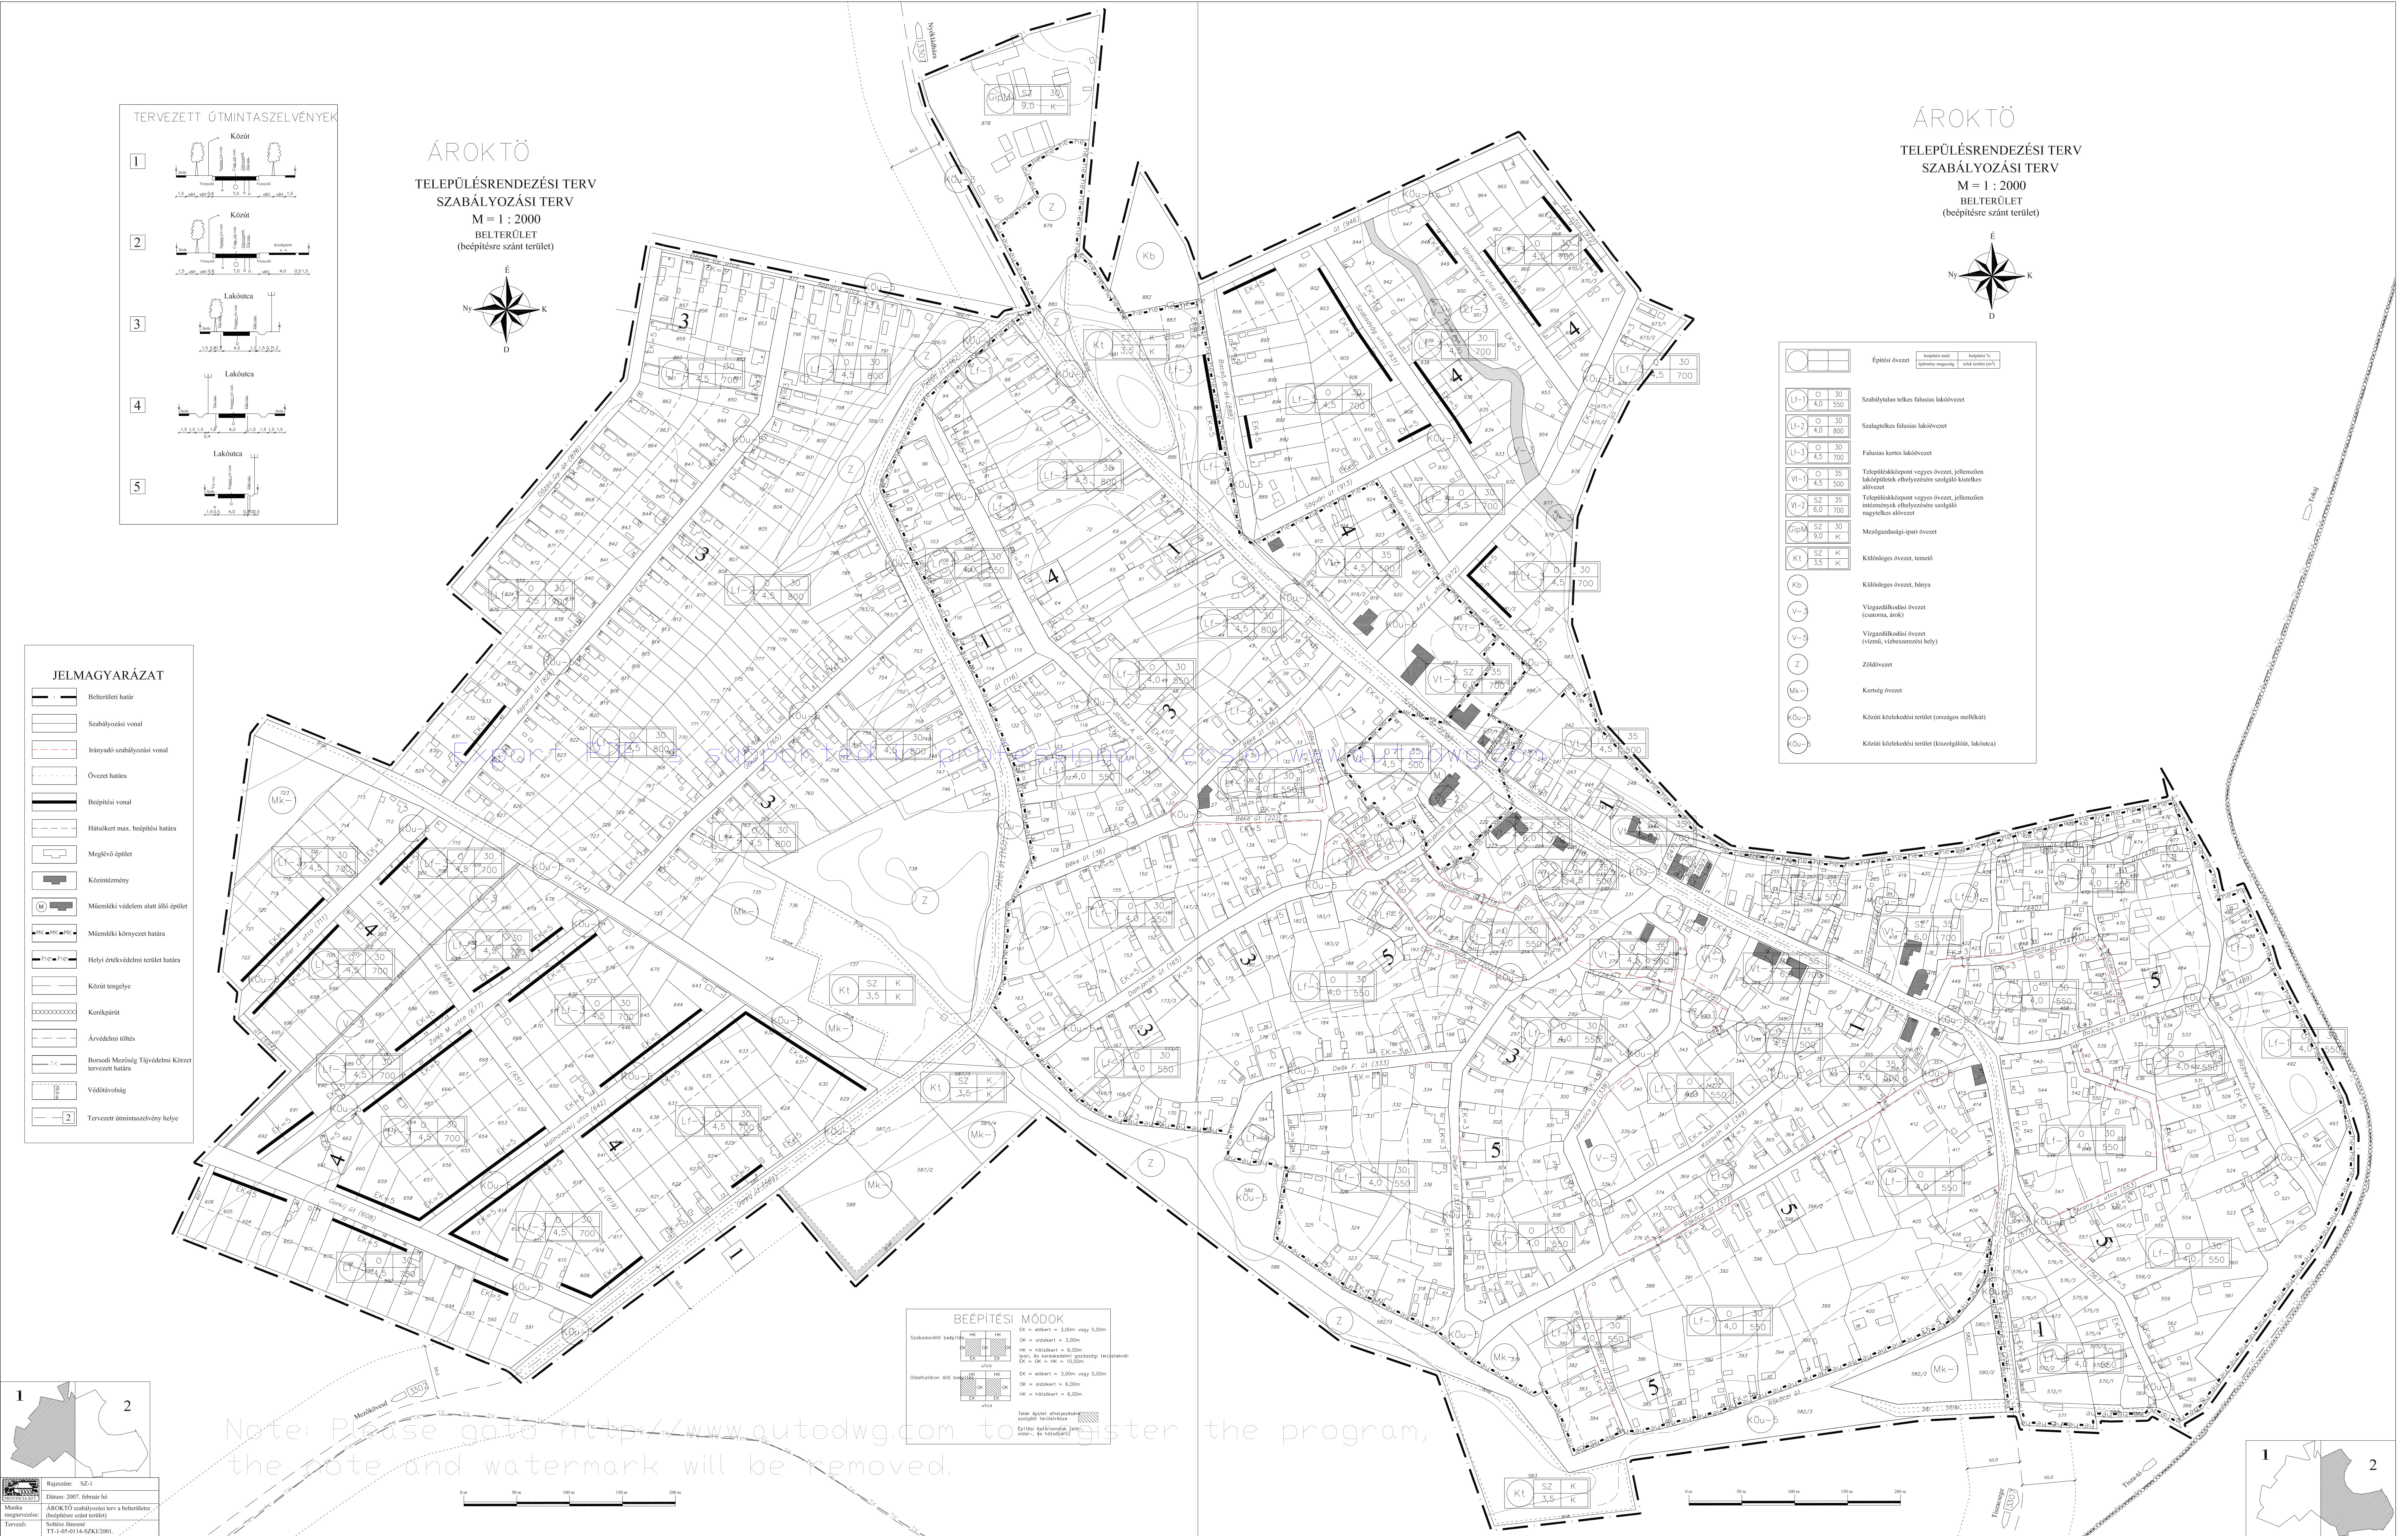


ÁROKTŐ
TELEPÜLÉSRENDÉZÉSI TERV
SZABÁLYOZÁSI TERV
M = 1 : 2000
BELTERÜLET
(beépítésre szánt terület)

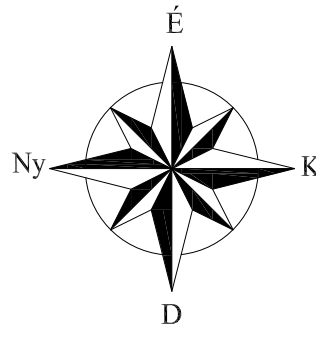

ÁROKTŐ

TELEPÜLÉSRENDÉZÉSI TERV
SZABÁLYOZÁSI TERV
M = 1 : 2000
BELTERÜLET
(beépítésre szánt terület)

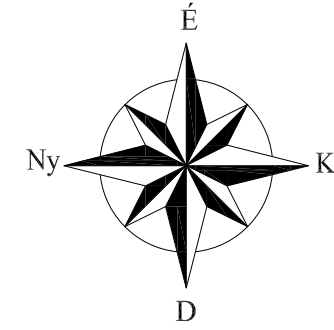

- JELMAGYARÁZAT
- Belterületi határ
 - Szabályozási vonal
 - Irányadó szabályozási vonal
 - Övezet határa
 - Beépítési vonal


BÉEPÍTÉSI MÓDOK




1 2

Rajzszám: SZ-1

Dátum: 2007. február 10.

Munka megnevezése: ÁROKTŐ szabályozási terv a belterületre (beépítésre szánt terület)

Tervező: Sallós János

TT-1-05-0114-SZK12001

1 2